

**Legende:**

- gepl. Asphaltfläche
- gepl. Betonsteinpflasterfläche
- gepl. Grünfläche
- gepl. Versickerungsmulde
- gepl. Traufstreifen aus Gleisschotter
- gepl. Treppe
- gepl. wassergebundene Befestigung
- gepl. Zaun
- gepl. Geländer/Barriere/Handlauf
- gepl. Stützwand
- gepl. Anpassung OK vorh. Stützwand
- ☀ gepl. Beleuchtung
- ⚡ gepl. Schaltschrank
- ⏏ gepl. Hektometer-Tafel
- ⊠ gepl. Fahrgastunterstand (FGU), ausgenommen Dagebüll Mole
- 🚲 gepl. Fahrradständer
- 🌿 gepl. Hecke
- ➡ gepl. Richtung der Entwässerung
- ▬ gepl. Kastenrinne
- ▬ gepl. Straßenablauf
- gepl. Entwässerungsleitung
- 123 vorh. Flurstücksgränze mit Nummer
- Flurstücksgränze der NEG
- 1,23 • 1,23 vorh./gepl. Höhe

**Taktile Leitsysteme für Blinde und Sehbehinderte gem. Ril 813.0205 und DIN 32984:**


- Af gepl. Abzweigefeld Amf gepl. Aufmerksamkeitsfeld
- Abs gepl. Abschlussstreifen Ls gepl. Leitstreifen
- Aufs gepl. Auffindestreifen

**Bemerkungen:**

1. Trassierungselemente Bahn gem. Angaben vom Büro "intermetric" Dresden.
2. Bestand gem. Vermessung vom Juli 2017.

17029  
 CAD-Projekt:  
 Plandatei:  
 Zeichnungsgröße:  
 Plotdatum:  
 Bearbeiter:

e			Grünfläche im Bereich der Fahrradständer
d	Dudek	13.11.19	Anpassung der Überhöhung im Gleis, Höhe Bahnsteig und Abstand von Gleisachse
c	Dudek	08.08.19	Schnittlinie 2-2 eingefügt
b	Dudek	25.06.19	Verlängerung des Bahnsteiges und gepl. Entw. um 6 m (Richtung Niebüll), neuer Lichtmast
a	Dudek	14.11.18	Änderungen und Ergänzungen
Index	Name	Datum	Änderungen und Ergänzungen

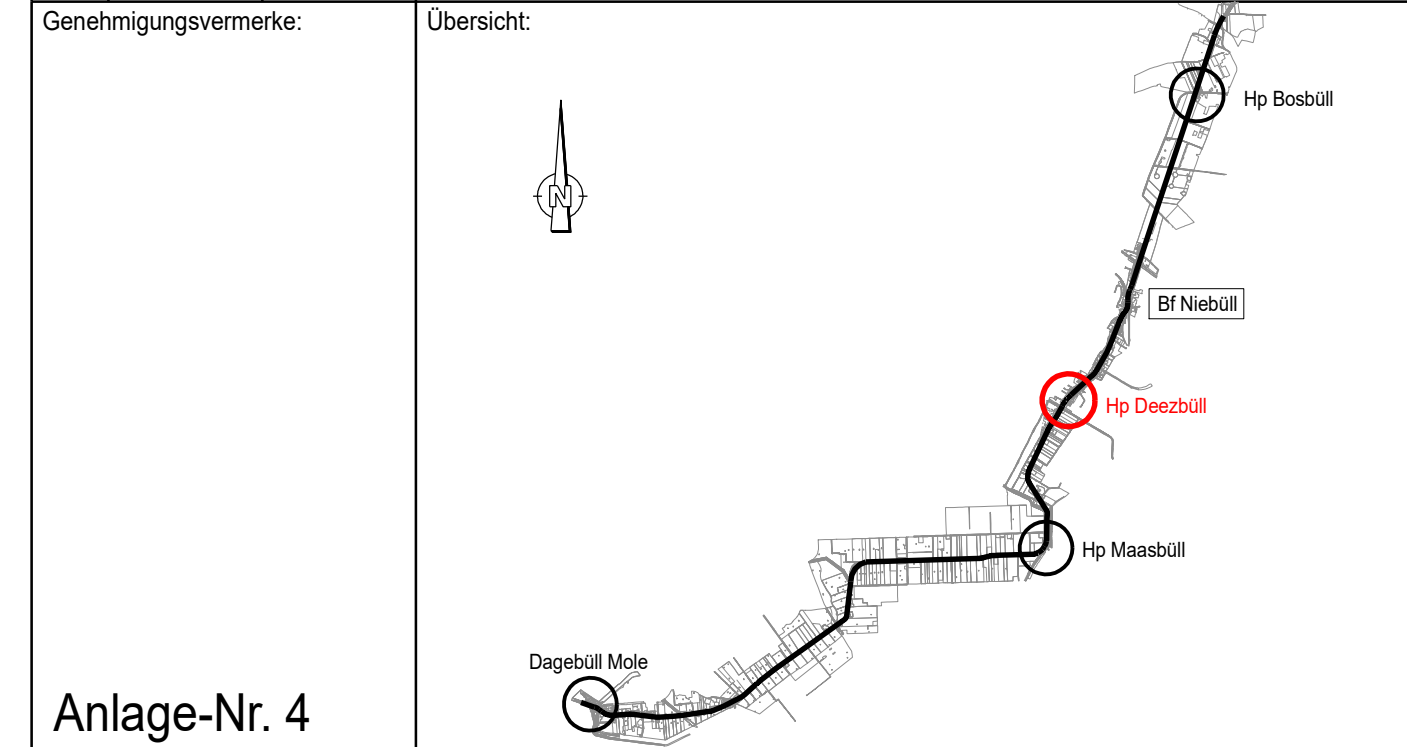

**Anlage-Nr. 4**

Antrag auf Entfallen der Planfeststellung und der Plangenehmigung für Bau oder Änderung von Betriebsanlagen einer nichtbundesweiser Eisenbahn nach § 18 des AEG i.V.m. § 74 Abs. 7 des VwVfG

Bauherr: **neg** Norddeutsche Eisenbahngesellschaft Niebüll GmbH  
 Bahnhofstraße 6 / 25899 Niebüll

Projekt: Herstellung der Barrierefreiheit nach § 2(3) EBO in den Haltepunkten Dagebüll-Mole, Maasbüll und Deezbüll einher mit zeitgemäßem Neubau der Bahnsteigüberdachungen sowie Neubau eines barrierefreien Haltepunkts in Bosbüll inkl. Fahrgastunterstand

Bauwerk: **Erhöhung des Bahnsteiges Hp Deezbüll auf H<sub>B</sub>=76 cm**

	Name	Datum	Darstellung:
bearb.:	Niesyto		<b>Lageplan</b>
gez.:	Niesyto		
gepr.:			
freig.:			
Planung			

<b>Sellhorn</b> INGENIEURGESELLSCHAFT		<small>SELLHORN INGENIEURGESELLSCHAFT MBH Teufeld 5, D-20459 Hamburg Tel: (040) 36 12 01-0; Fax: (040) 36 12 01-28 E-Mail: info@sellhorn-hamburg.de www.sellhorn-hamburg.de</small>	
Dateiname: 4-De-LP-02.PLT	Maßstab: 1 : 250	Projekt-Nr.: 17029	Teilprojekt-Nr.:
Ident.-Code:	Plan - Nr.: 4-De-LP-02	INDEX: D	